


99/01

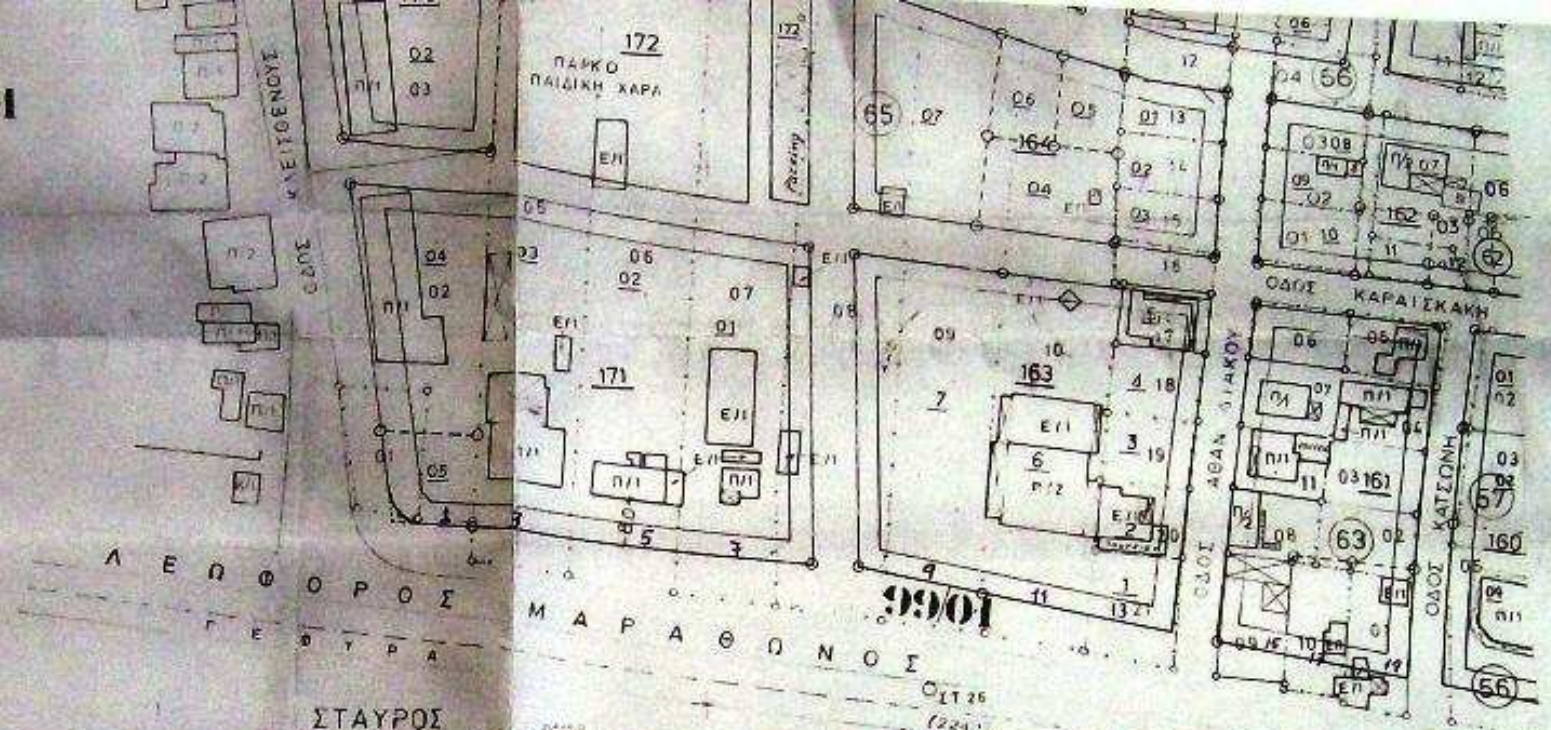


Διατάγμα 11-8-64  
 ΠΡΟ 2-9-64

Ε	1000	750
Π	16	16
Β	26	20

Θεωρημένο διαγρμμα  
 σε κλ. 1200  
 περιοχή Σταυρού  
 από 20-11-1980

98/01

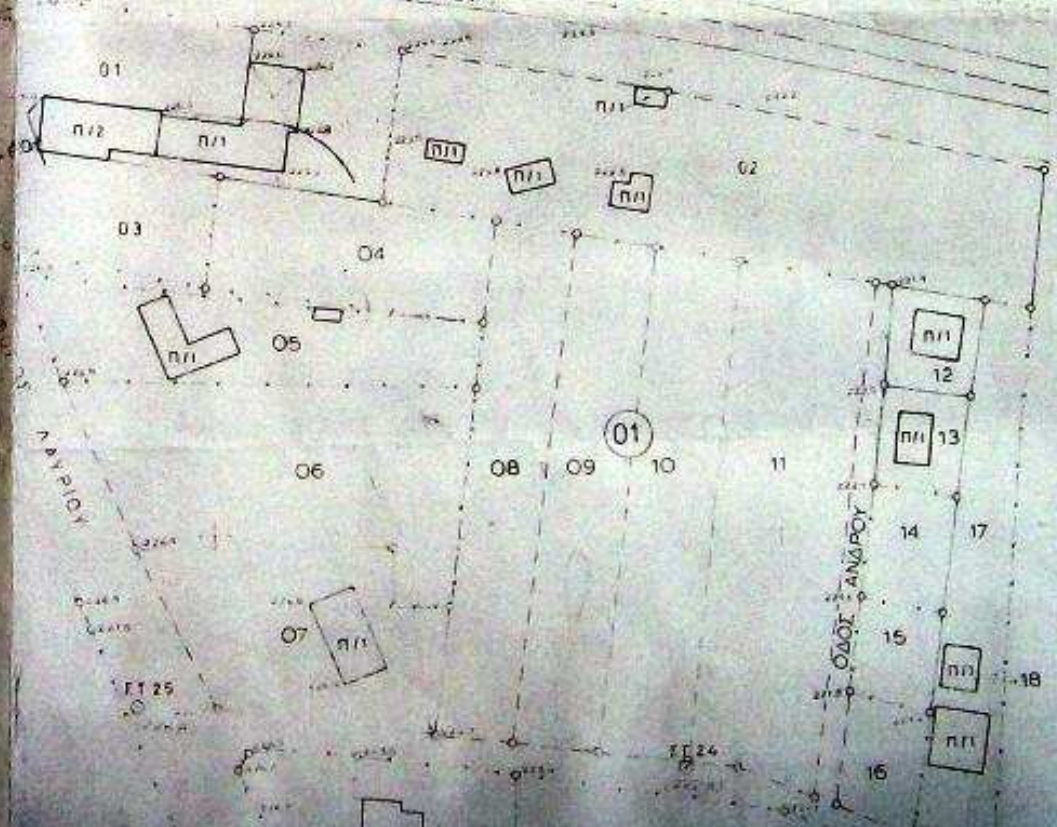

Ακριβές αντίγραφο εκ του  
 αποκεντρωτός της πράξης  
 εφαρμογής



*[Handwritten Signature]*  
 ΠΡΟΪΣΤΑΜΕΝΟΣ Τ.Υ.  
 ΧΑΤΖΗΜΗΝΑΣ ΚΟΝ/ΝΟΣ