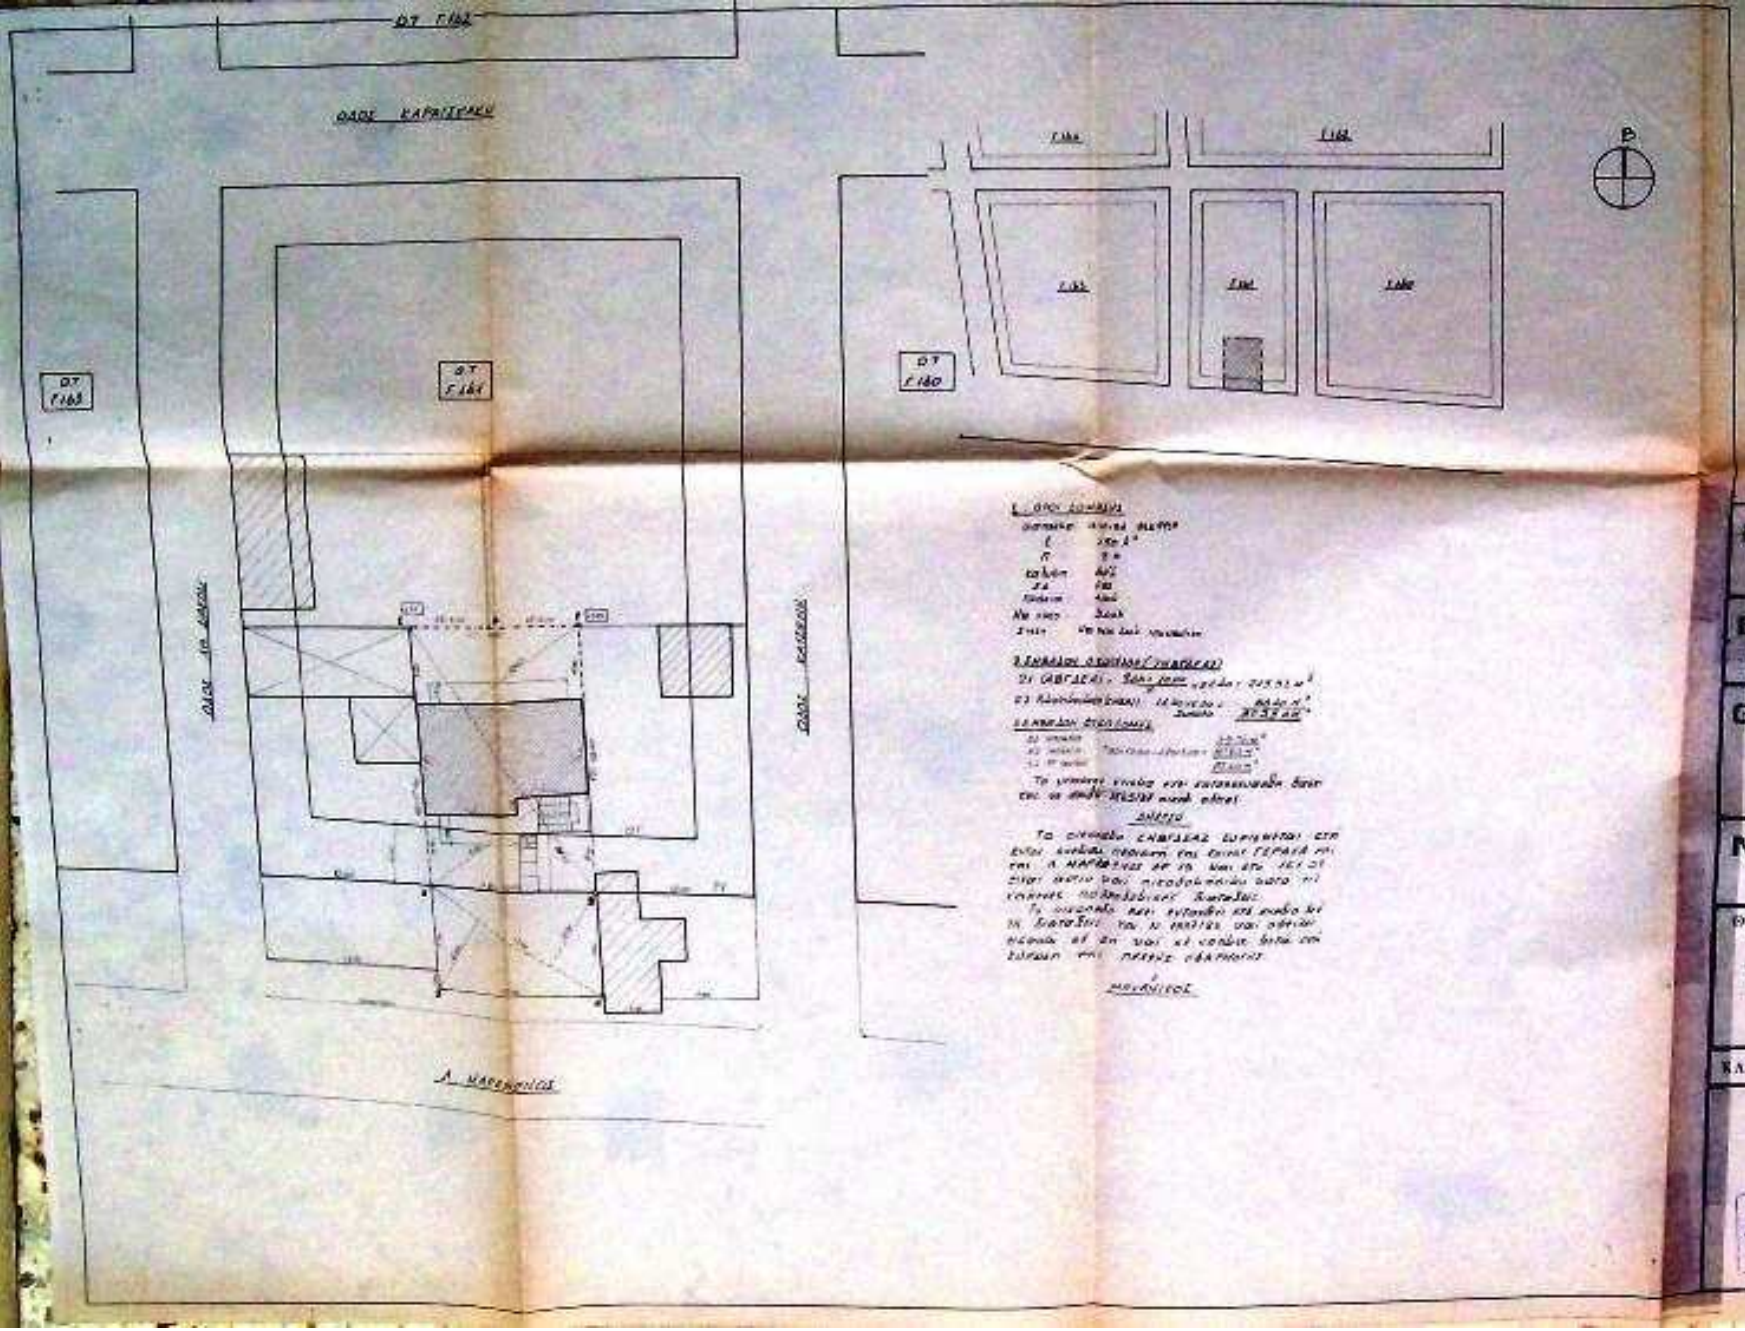

Εργοδοτης:
ΚΑΛΙΟΠΗ Ν ΠΙΤΡΟΠΑΚΗ

Εργο:
ΝΕΑ ΔΥΟΡΟΦΟΣ ΟΙΚΟΔΟΜΗ ΜΕ ΥΠΟΓΕΙΟ

Θεση εργου:
Λ. ΜΑΡΑΘΩΝΟΣ ΑΡ 15
ΓΕΡΑΚΑΣ ΑΤΤΙΚΗΣ

Μελετητης:
ΠΑΠΑΔΟΓΕΩΡΓΑΚΗΣ ΙΩΑΝΝΗΣ
ΠΟΛΙΤΙΚΟΣ ΜΗΧΑΝΙΚΟΣ ΕΜΠ

ΘΕΜΑ ΣΧΕΔΙΟΥ:	ΑΡΙΘΜΟΣ ΣΧΕΔΙΟΥ
ΤΟΠΟΓΡΑΦΙΚΟ ΔΙΑΓΡΑΜΑ	Α-1
ΚΛΙΜΑΚΑ: 1:200	ΣΕΠΤΕΜΒΡΙΟΣ 1988